


Werkschema K-30

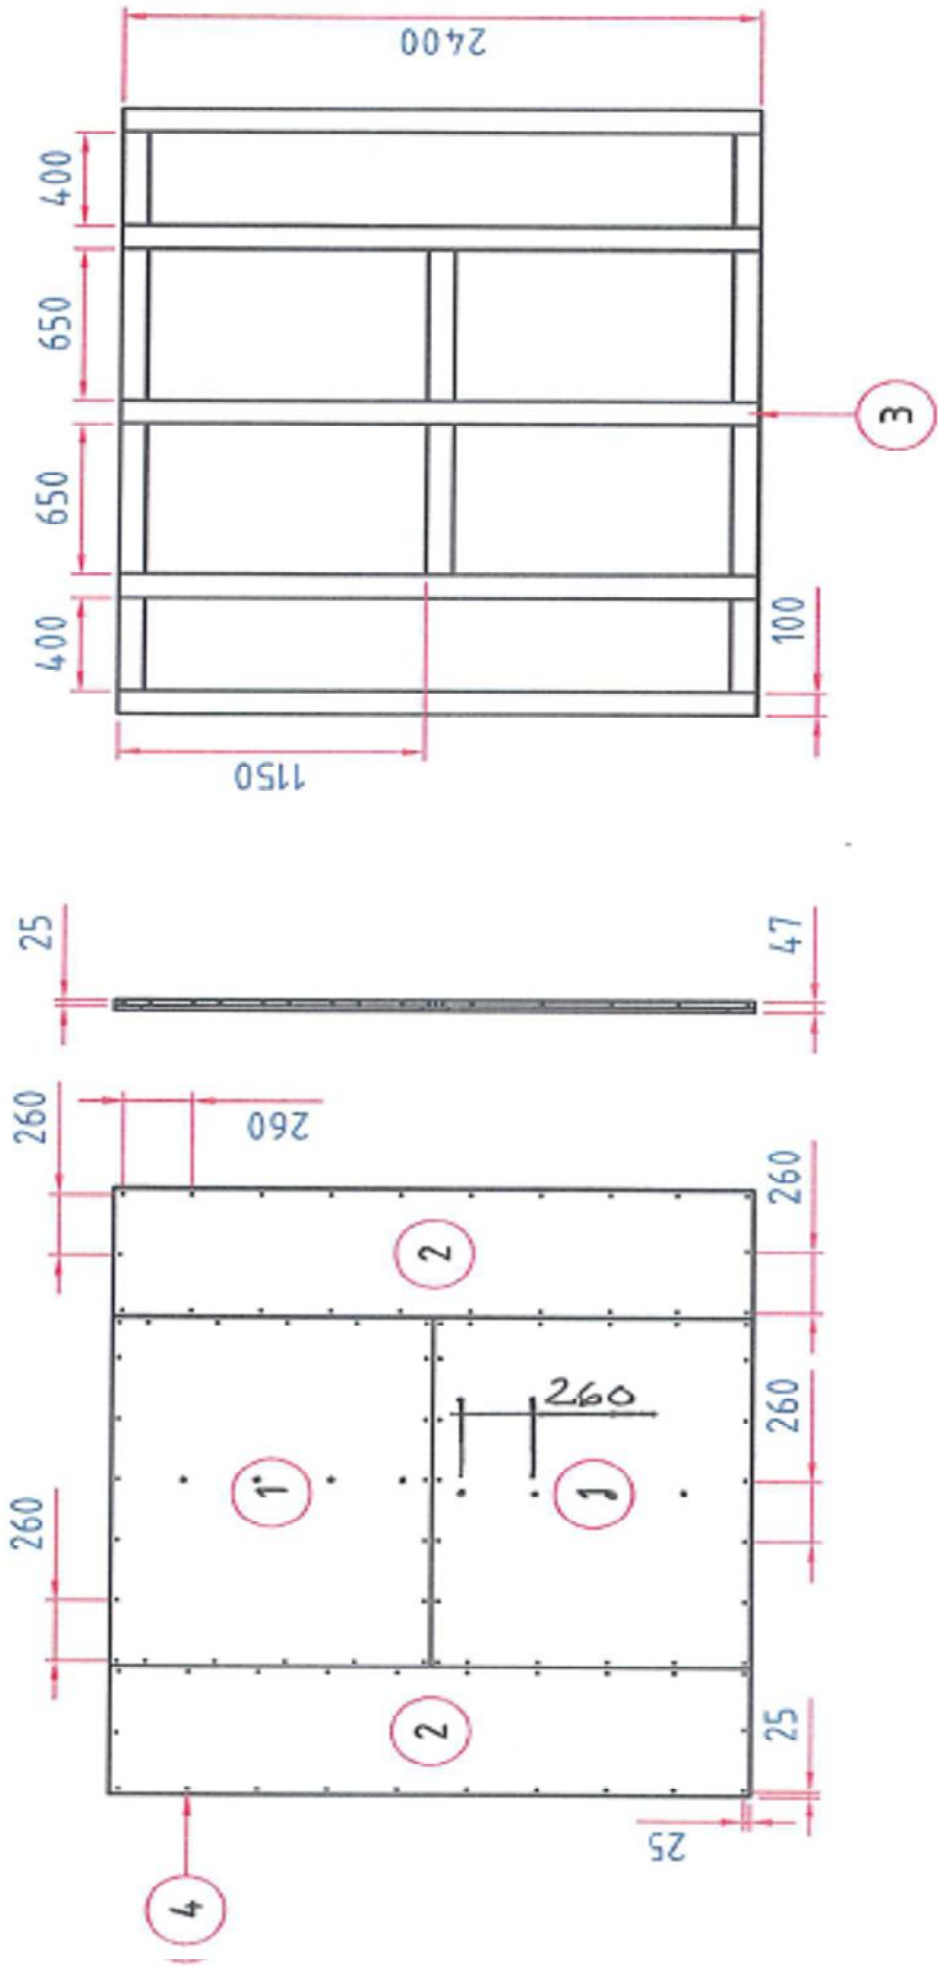

Onderdelen lijst

hoeveelheid	omschrijving	standard	materiaal
2	FireFree paneel	1500x1200x25 mm	calcium silicaat
2	FireFree paneel	2400x550x25 mm	calcium silicaat
15	houten spanten	100 x 22 mm	grenen hout
84	gipsschroeven	3,8 x 45 mm	